






PLANCHE CADASTRALE 1
ECHELLE 1/5000


LEGENDE

-  AC1 Servitudes de protection des monuments historiques (monuments classés)
-  AC1 Servitudes de protection des monuments historiques (monuments inscrits à l'inventaire des M.H.)
-  AS1 Servitudes attachées à la protection des eaux potables
-  I4 Servitudes relatives à l'établissement des canalisations électriques (alimentation générale et distribution)
-  T1 Servitudes relatives aux chemins de fer

Le 22/11/2012

COMMUNE DE : **YOLET**

P.L.U.
PLAN LOCAL D'URBANISME

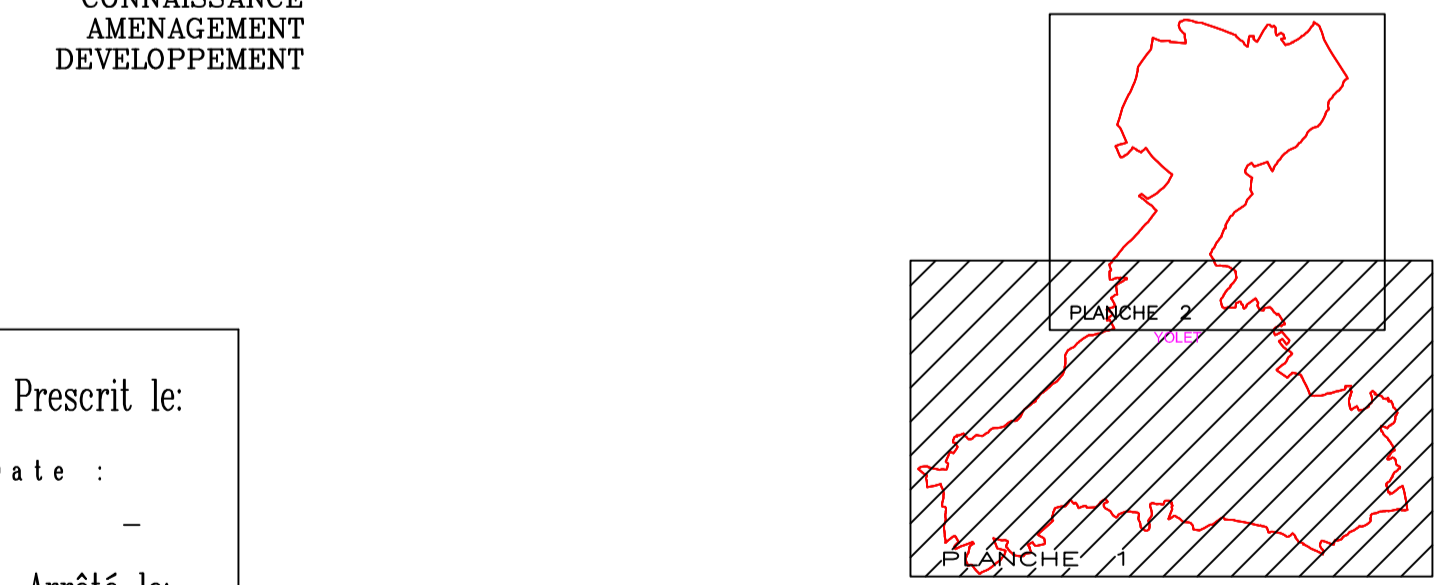

Prescrit le: _____
 Date : _____

Arrêté le: _____
 Date : _____

 Le Maire.

INTERVENANTS

Servitudes d'utilite publique

