




Profil des tranchées d'épandage sur terrain plat

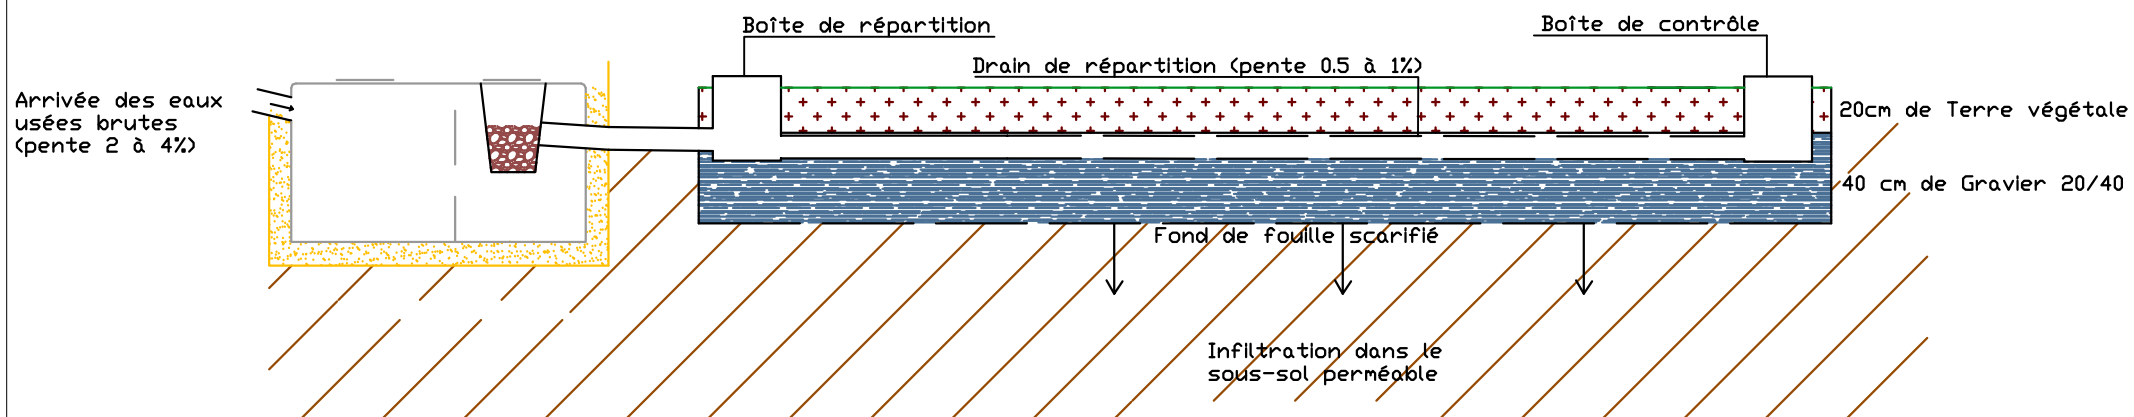

Tranchées d'épandage à faible profondeur sur terrain plat

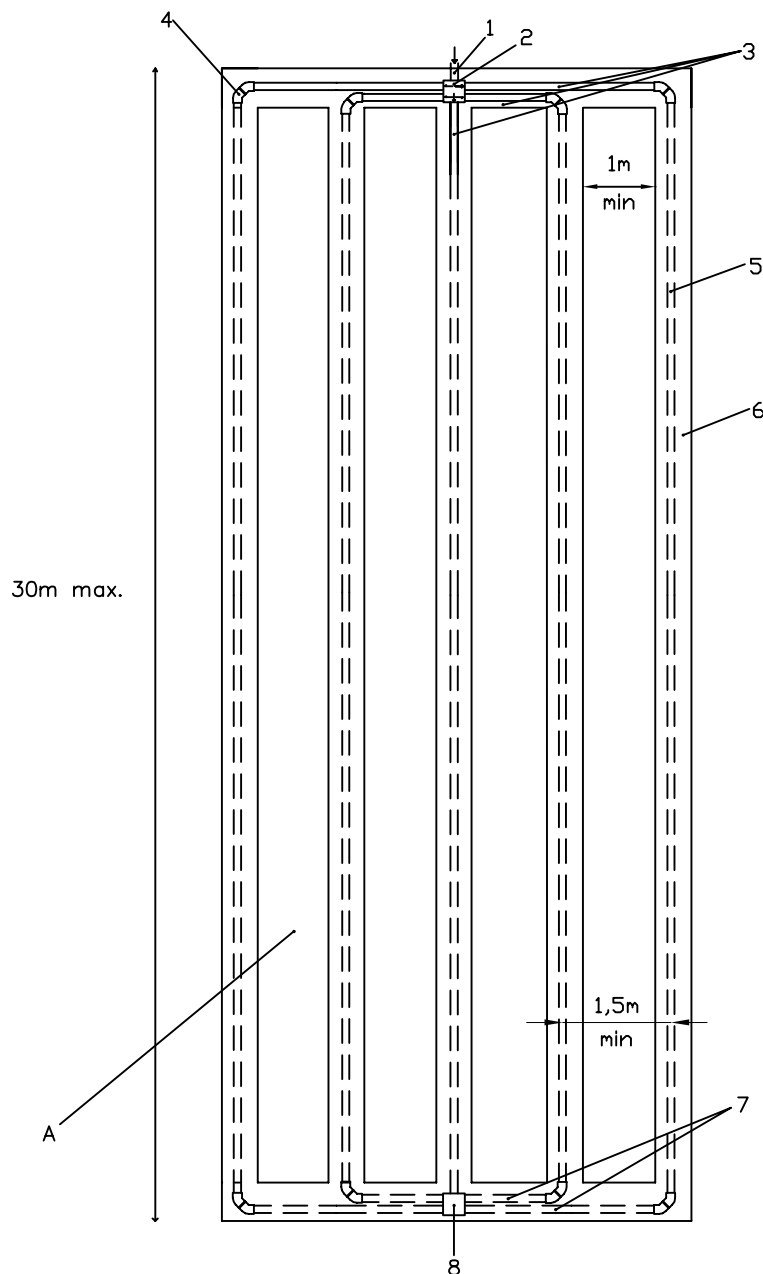

a) Vue de dessus

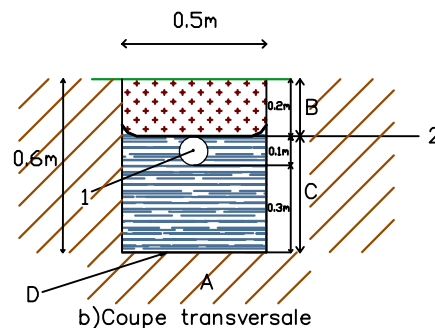

b) Coupe transversale

Légende

1 Tuyau d'épandage avec fentes orientées vers le bas
2 Géotextile de recouvrement (débordement de 0.10m min. de chaque côté)

A Terrain naturel
B Terre végétale de recouvrement (0.20m max.)
C Graviers lavés stables à l'eau de granulométrie comprise entre 10 et 40 mm
D Fond de fouille et parois scarifiées sur 0.02m

Dimensionnement

Nombre de pièces principales	Longueur des tranchées (en ml)
4 (2 chambres)	60
+1p.p.	+15

Légende

- 1 Arrivée des eaux pré traitées par tuyau plein (pente 0.5% min.)
- 2 Boîte de répartition
- 3 Tuyau plein sur la largeur de répartition et 1m sur le tuyau d'épandage central
- 4 Chaque angle composé de 2 coudes à 45° ou d'un coude à 90° à grand rayon
- 5 Tuyau d'épandage avec fentes orientées vers le bas (pente jusqu'à 1%)
- 6 Tranchées d'épandage de 0.50m min. de largeur
- 7 Bouclage de l'épandage par un tuyau d'épandage (non pris en compte dans la longueur totale d'épandage)
- 8 Boîte de bouclage

A Terrain naturel